
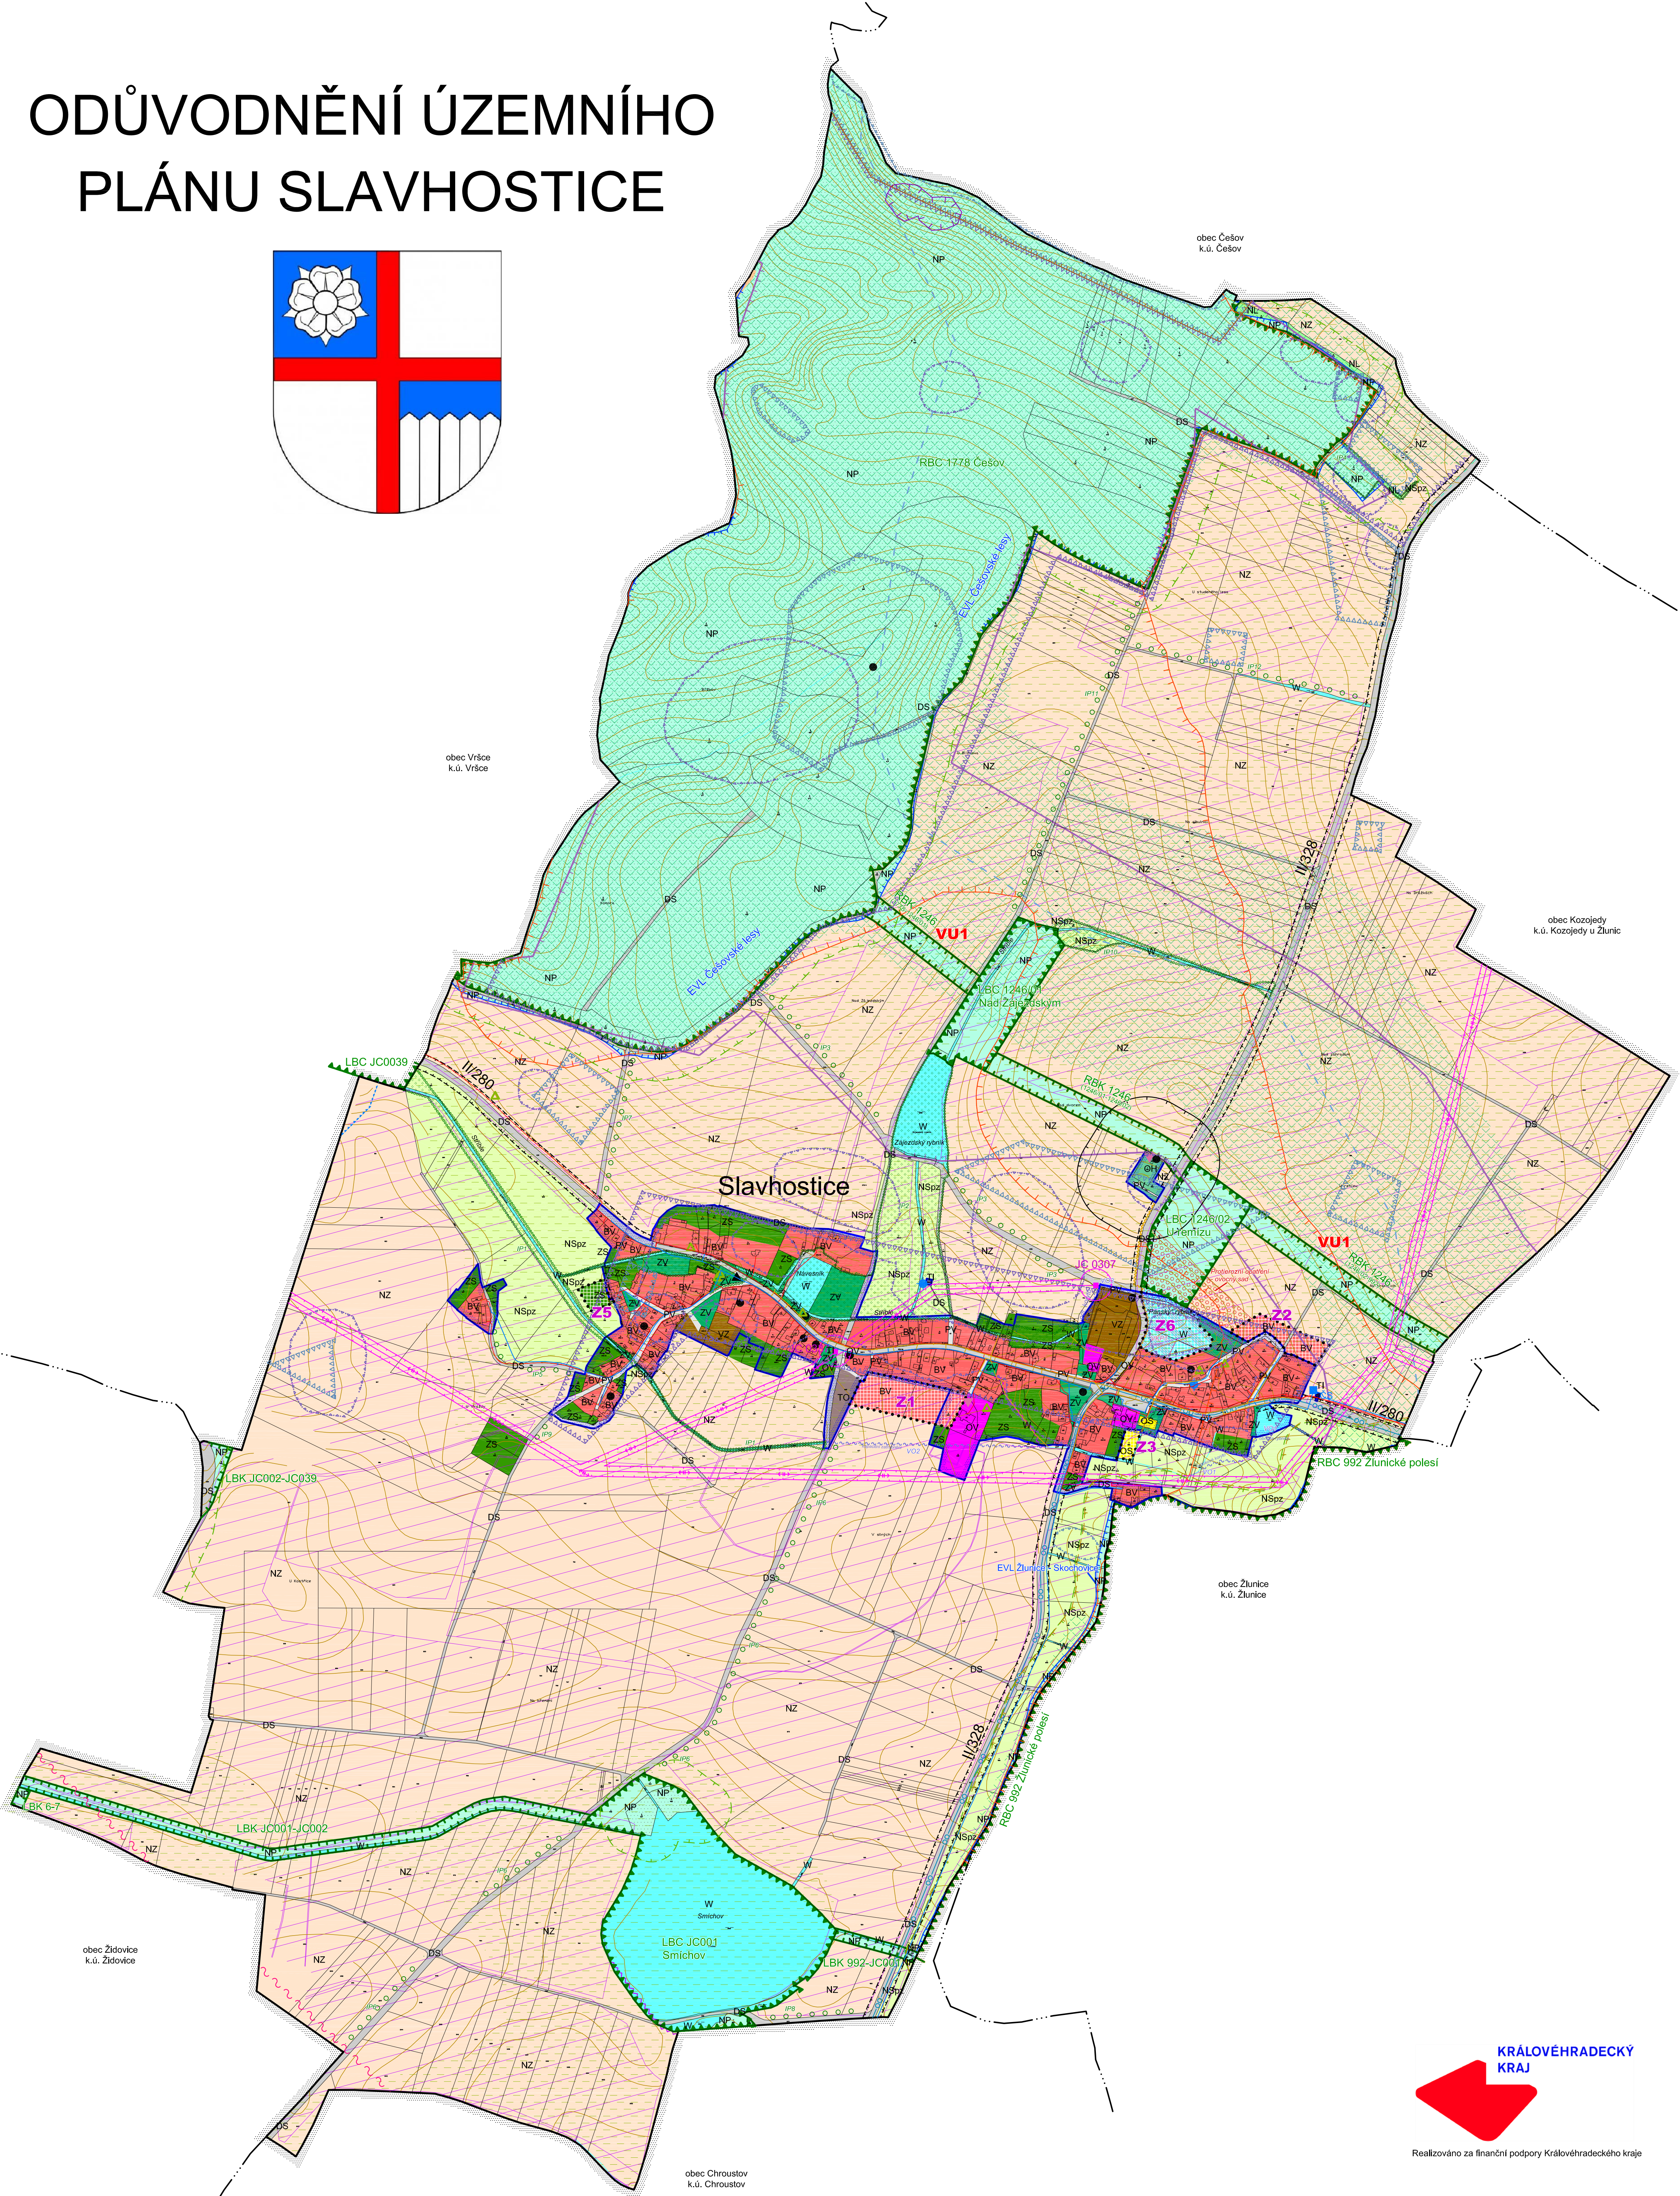


ODŮVODNĚNÍ ÚZEMNÍHO PLÁNU SLAVHOSTICE

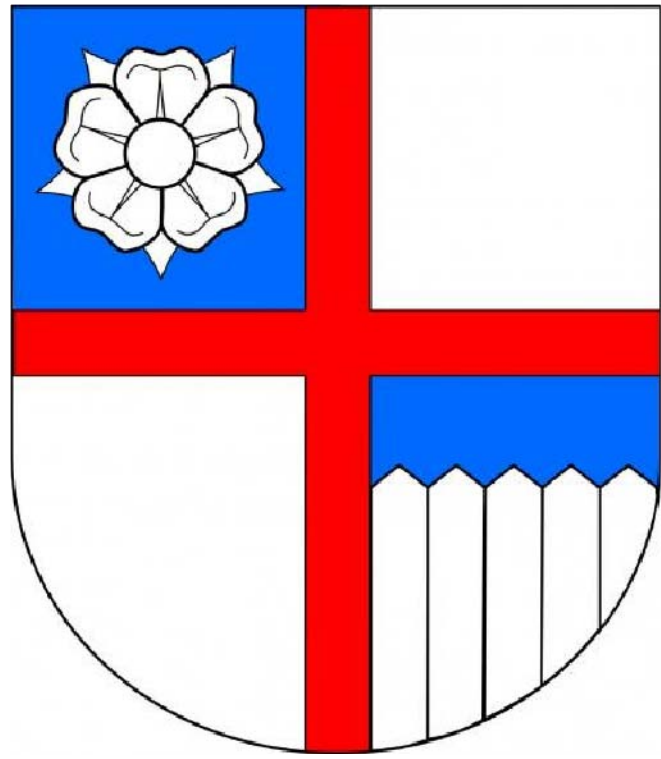

LEGENDA:

STAV / PLOCHY STABILIZOVANÉ	NÁVRH / PLOCHY ZMĚN	ÚZEMNÍ REZERVA	
			HRANICE ÚZEMNÍCH JEDNOTEK A PLOCH
			Hranice řešeného území
			Hranice katastrálního území
			Hranice zastavěného území k 1. 11. 2021
			Hranice zastavitelných ploch (Z)
			PLOCHY S ROZDÍLNÝM VYUŽITÍM ÚZEMÍ
BV	BV		Plochy bydlení - v rodinných domech - venkovské
OV	OV		Plochy občanského vybavení - veřejná infrastruktura
OS	OS		Plochy občanského vybavení - tělovýchovná a sportovní zařízení
OH			Plochy občanského vybavení - hřbitovy
TI			Plochy technické infrastruktury - inženýrské sítě
TO			Plochy technické infrastruktury - stavby a zařízení pro nakládání s odpady
VZ			Plochy výroby a skladování - zemědělská výroba
ZS	ZS		Plochy zeleně - soukromá a vyhrazená
ZV			Plochy veřejných prostranství - veřejná zeleň
PV			Plochy veřejných prostranství
DS			Plochy dopravní infrastruktury - silniční
W	W		Plochy vodní a vodohospodářské
NP			Plochy přírodní
NZ			Plochy zemědělské
NL			Plochy lesní
NSpz			Plochy smíšené nezastavěného území - přírodní, zemědělské
			KONCEPCE TECHNICKÉ INFRASTRUKTURY
			Vodovodní řad včetně ochranného pásma
			Automatická tlaková stanice, čerpací stanice vodovodu
			Vodní zdroj (veřejná studna)
			Vrchní elektrické vedení VN
			Trafostanice
			Kaňalizace jednotná (nesoustavná)
			Radioreléová trasa
			Komunikační vedení (vč. dálkového sdělovacího kabelu)
			LIMITY VYUŽITÍ A HODNOTY ÚZEMÍ
			Natura 2000 - evropsky významná lokalita
			Regionální biocentrum
			Regionální biokoridor
			Lokální biocentrum
			Lokální biokoridor
			Interakční prvek liniový / plošný
			Plochy PUPFL
			Pásmo 50 m od okraje lesa
			Významný strom / skupina stromů
			Místo krajinného rázu Česovský hřbet (zvýšená ochrana krajiny)
			Ochranné pásmo Přírodní památky Žlunické poleš
			Dálkový migrační koridor - osa
			Migrační významné území
			Biotope vybraných zvláště chráněných druhů velkých savců
			Ochranné pásmo silnic
			Ochranné pásmo vodního zdroje II. stupně
			Ochranné pásmo elektrorozvodů, výroby elektřiny
			Sesuvné území - potenciální
			Lokality archeologických nálezů ÚAN I - z ÚAP dle NPÚ / dle MVČ
			Lokality archeologických nálezů ÚAN II - z ÚAP dle NPÚ / dle MVČ
			Ochranné pásmo hřbitova
			Nemovitá kulturní památka
			Památka místního významu
			Stavební dominanta
			Značená turistická trasa / naučná stezka (NS Česov - Vysoké Veselí)
			Značená cyklotrasa
			Drobné vodní toky bez samostatné parcely v KN, včetně zatrubněných
			Komunikace pro pěši
			Protierozní opatření
			Vodohospodářská opatření VO1 - VO3 (dle PSZ KoPÚ)
			Významný krajinný prvek (VKP1 dle PSZ KoPÚ) - k revitalizaci
			Investice do půdy (meliorace) / hlavní odvodňovací zařízení (HOZ)
			Půdy (BPEJ) I. a II. třídy ochrany ZPF
			VĚŘEJNĚ PROSPĚŠNÉ STAVBY A OPATŘENÍ
			VU1 Založení prvku ÚSES - RBK 1246

Celé řešené území leží v OP letištního radiolokačního prostředí (na k.ú. Nepolisy). Řešené území spadá do specifické oblasti nadmístního významu NSO3 Jičínsko (dle ZÚR), je územím s archeologickými nálezy (ÚAN I - III), součástí Regionu lidové architektury Veselsko a Oblastí krajinného rázu 6 - Čidliňsko (východní část území) a 7 - Mladoboleslavsko (západní část území). Celé správní území obce je situováno v zájmovém území Ministerstva obrany ČR z hlediska povolování vyjmenovaných druhů staveb.



Realizováno za finanční podpory Královéhradeckého kraje

ODŮVODNĚNÍ ÚZEMNÍHO PLÁNU SLAVHOSTICE	1
KOORDINAČNÍ VÝKRES	
Projektant:	REGIO s.r.o.
REGIO, projektový ateliér s.r.o.	
Autorský kolektiv:	Ing. arch. Jana Šejvlová, RNDr. Lukáš Zemánek, Ph.D., Ing. Zlata Macháčová Lucie Hostáková, Jan Harčarik, Pavel Kupka
Objednatel:	Obec Slavhostice
Návrh:	Prosinec 2021
Měřítko:	1 : 5 000
Vydání ÚP:	Červen 2022